

Holz-Alufenster mit Blendrahmendichtung - IDEALUplus68

Standardinnenprofil

Eckpfosten 90°

Alusystem 8619




Getriebeutmitte 13.15mm

optional ohne
Dichtung am Überschlag


Variante SMART

Variante kantig

Vertikalschnitt -
Horizontalschnitt

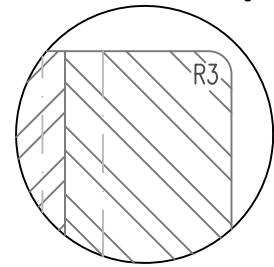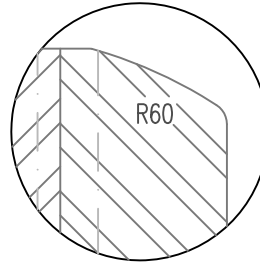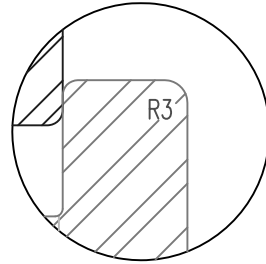

optionale Holz-Alu
Außendichtung

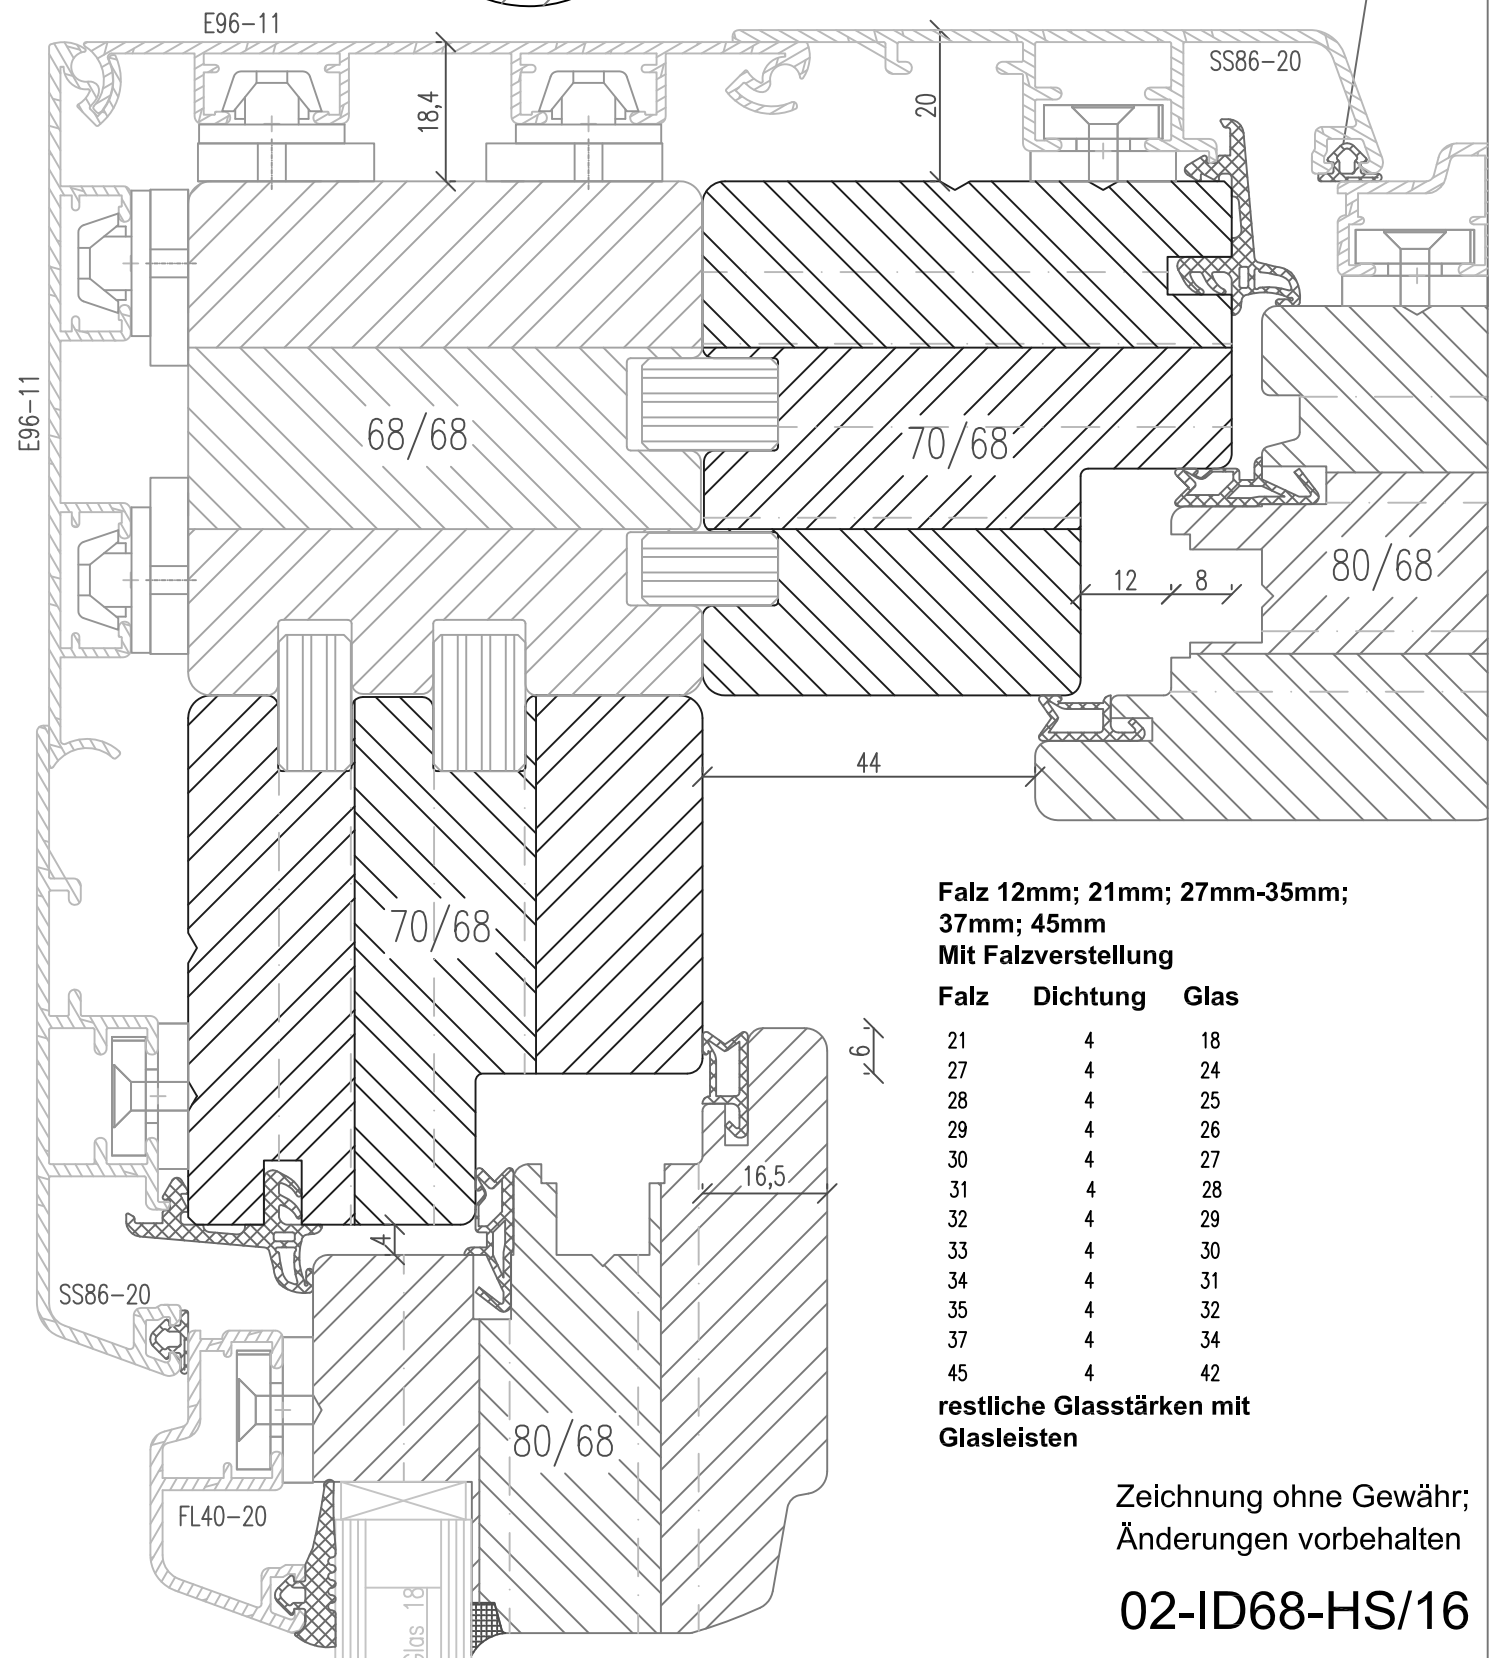

**Falz 12mm; 21mm; 27mm-35mm;
37mm; 45mm
Mit Falzverstellung**

Falz	Dichtung	Glas
21	4	18
27	4	24
28	4	25
29	4	26
30	4	27
31	4	28
32	4	29
33	4	30
34	4	31
35	4	32
37	4	34
45	4	42

**restliche Glasstärken mit
Glasleisten**

Zeichnung ohne Gewähr;
Änderungen vorbehalten

02-ID68-HS/16